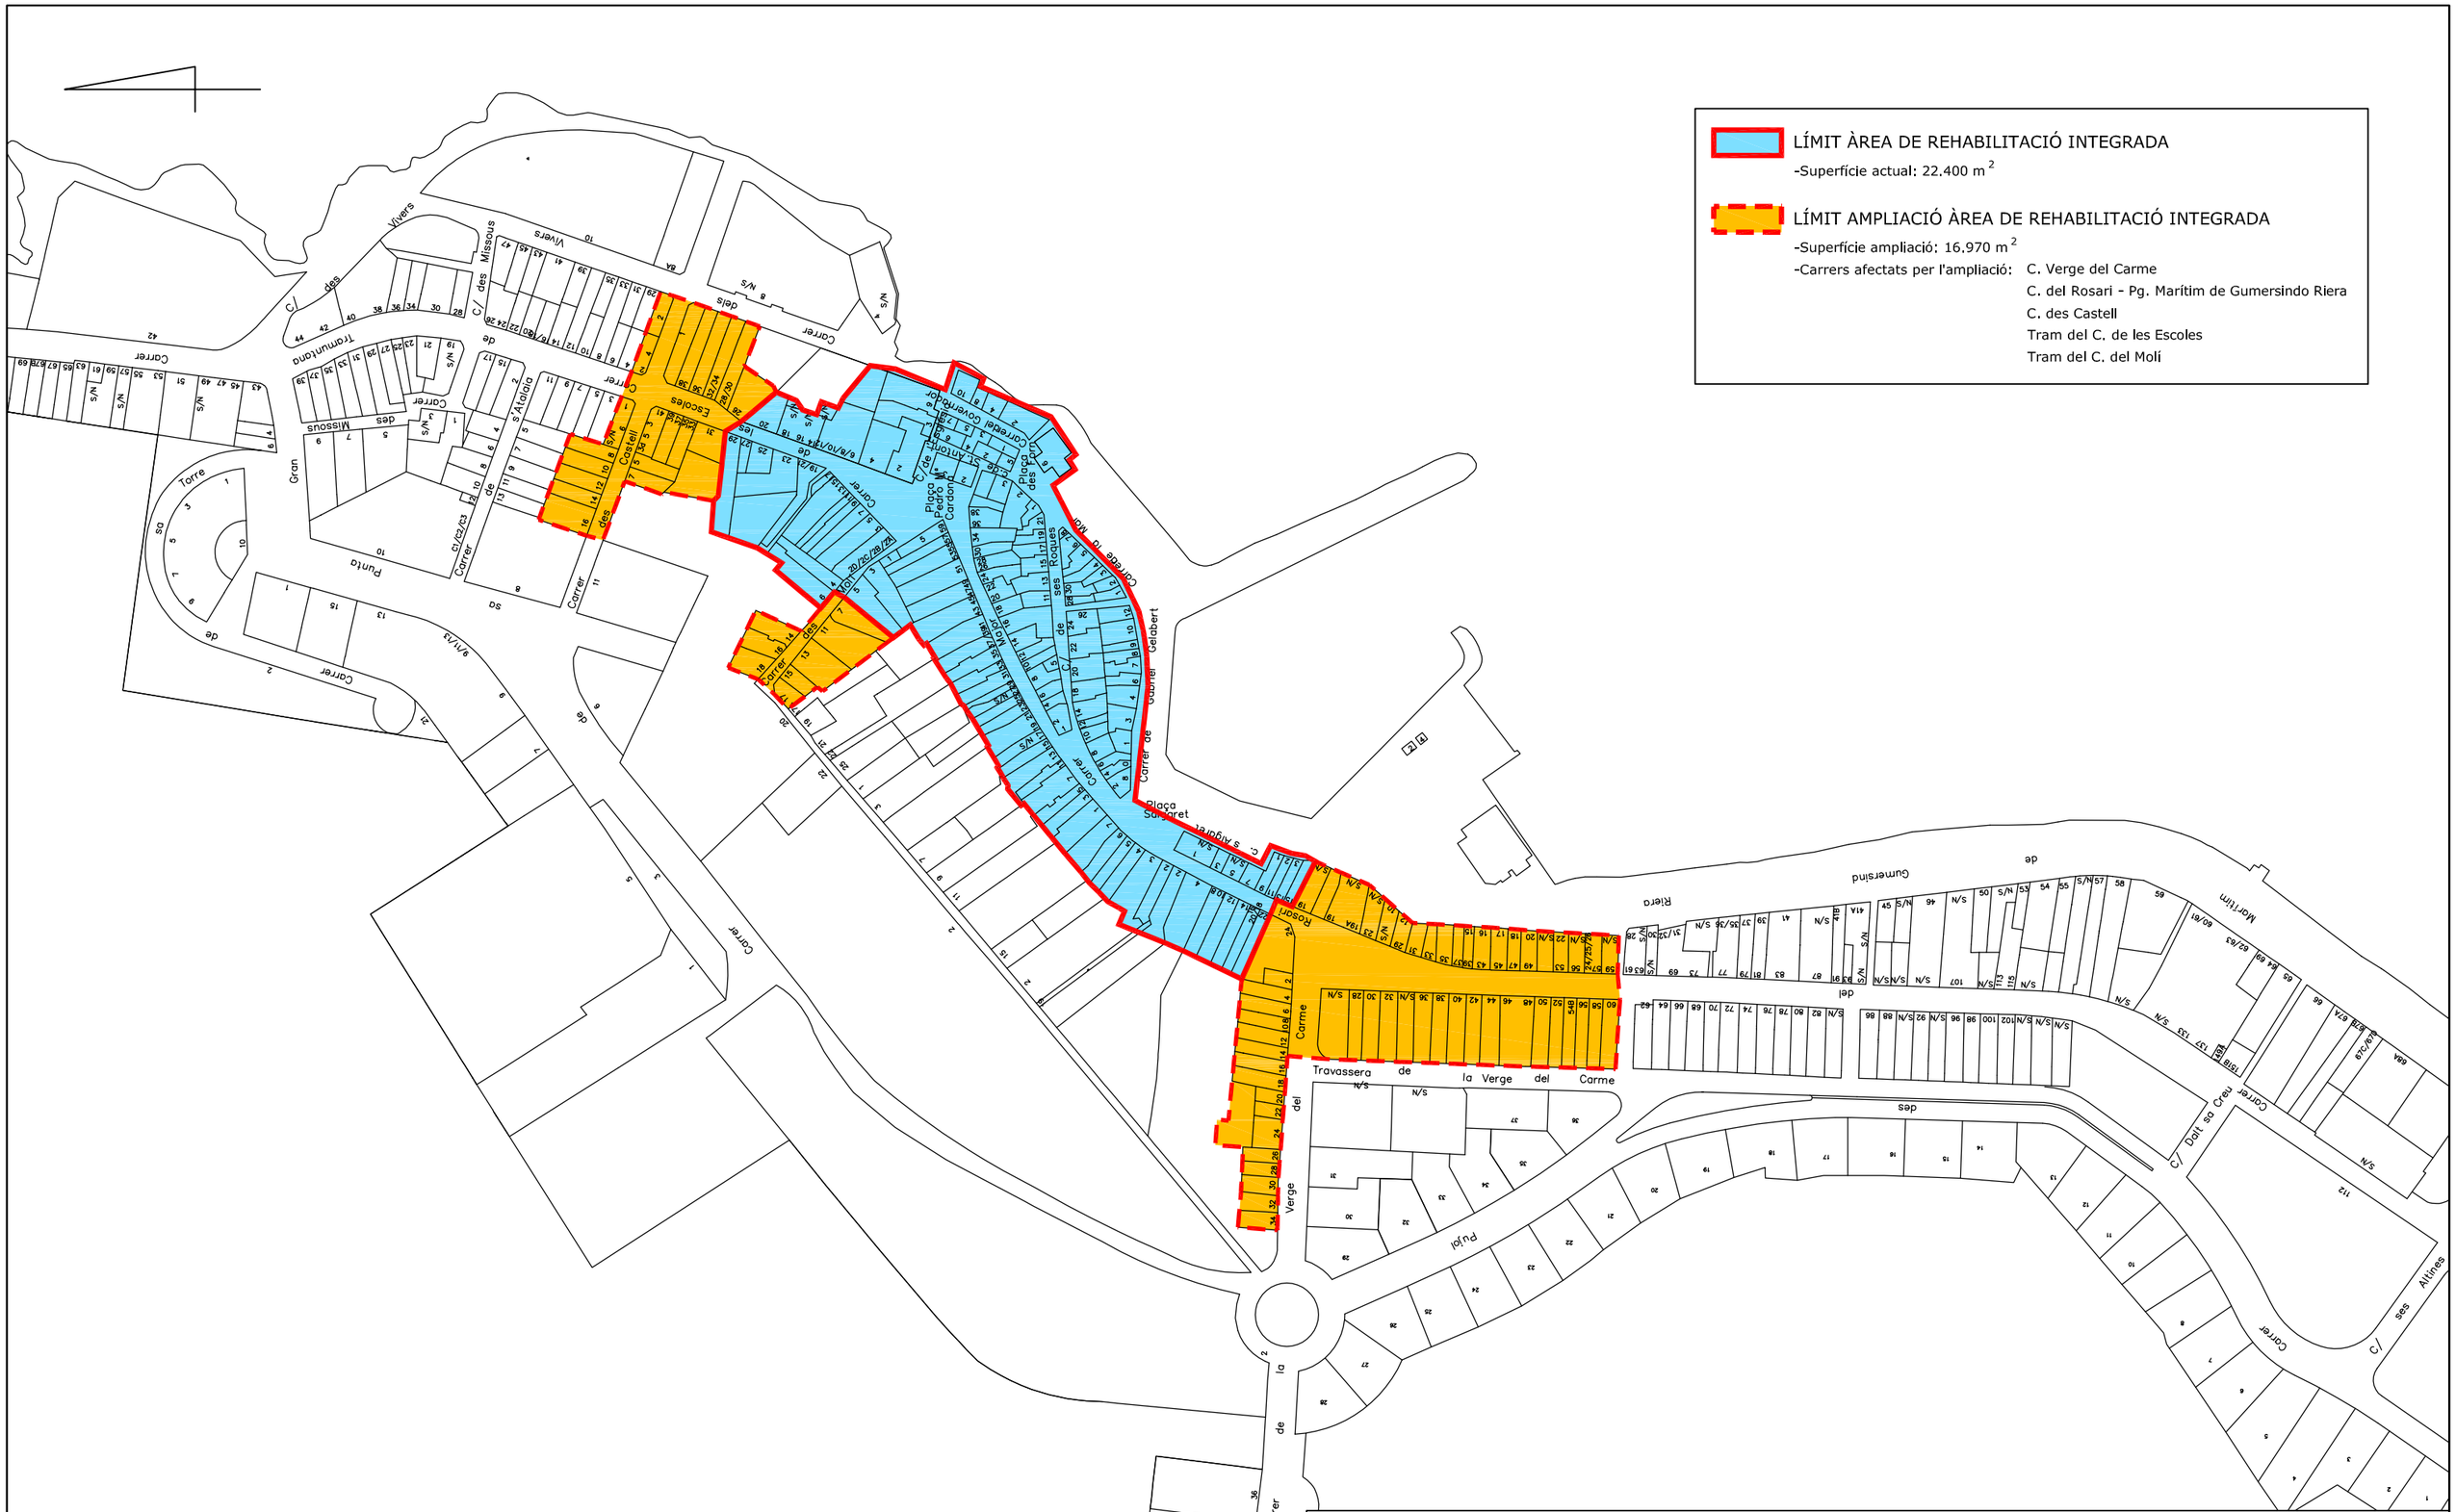

PROJECTE:

AMPLIACIÓ ÀREA DE REHABILITACIÓ INTEGRADA

NOM DEL PLÀNOL: **NUCLI DE FORNELLS**		ESCALA: **1:2.500**
AJUNTAMENT DES MERCADAL	DATA: **GENER 2008**	NOMBRE DEL PLÀNOL: **2/2**