


VER SECCIONES DE FIRME PLANO N°26

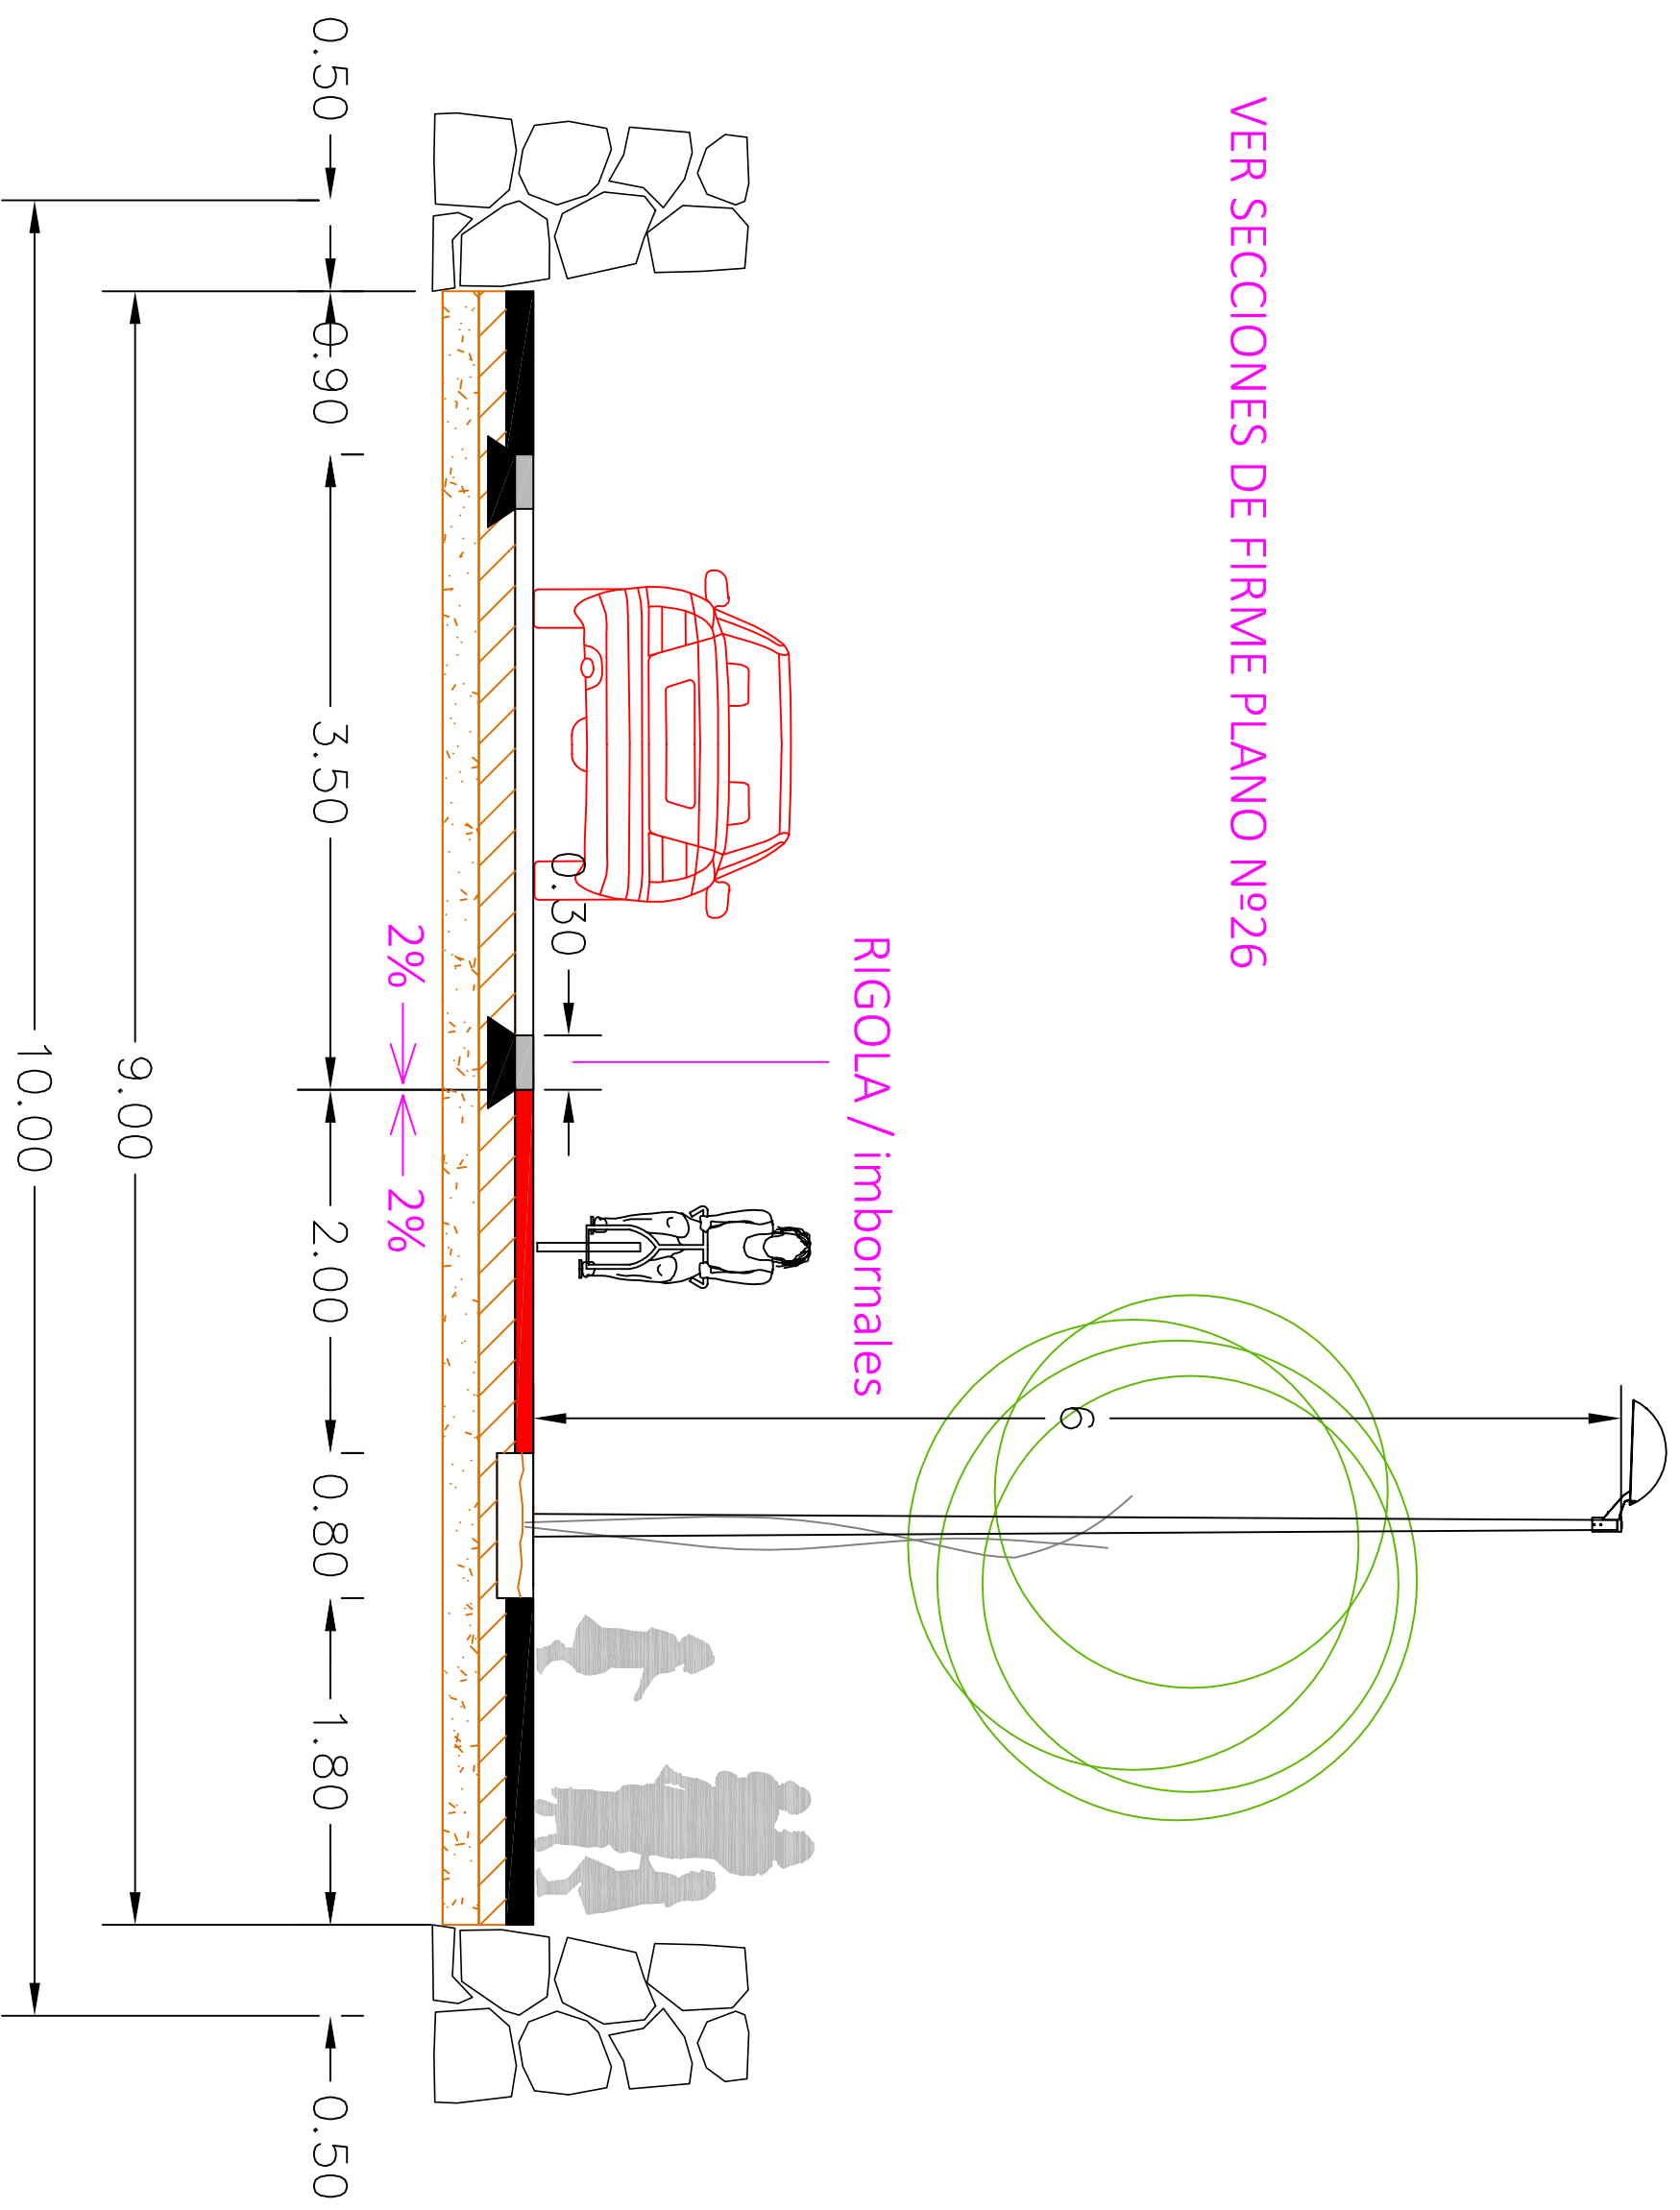

PROMOTOR:
AJUNTAMENT DES MERCADAL

PROYECTO:
URBANIZACIÓN ÀMBITO EQUIPAMIENTO DOCENTE
PROYECTO DE EJECUCIÓN

EL INGENIERO INDUSTRIAL
Colegiado n° 513
XAVIER GENESTAR MARQUES

N° PLANO:
2.1

PLANO:

SECCIÓN TIPO DEL VIAL

FECHA:
04/2021
ESCALA:
1/40