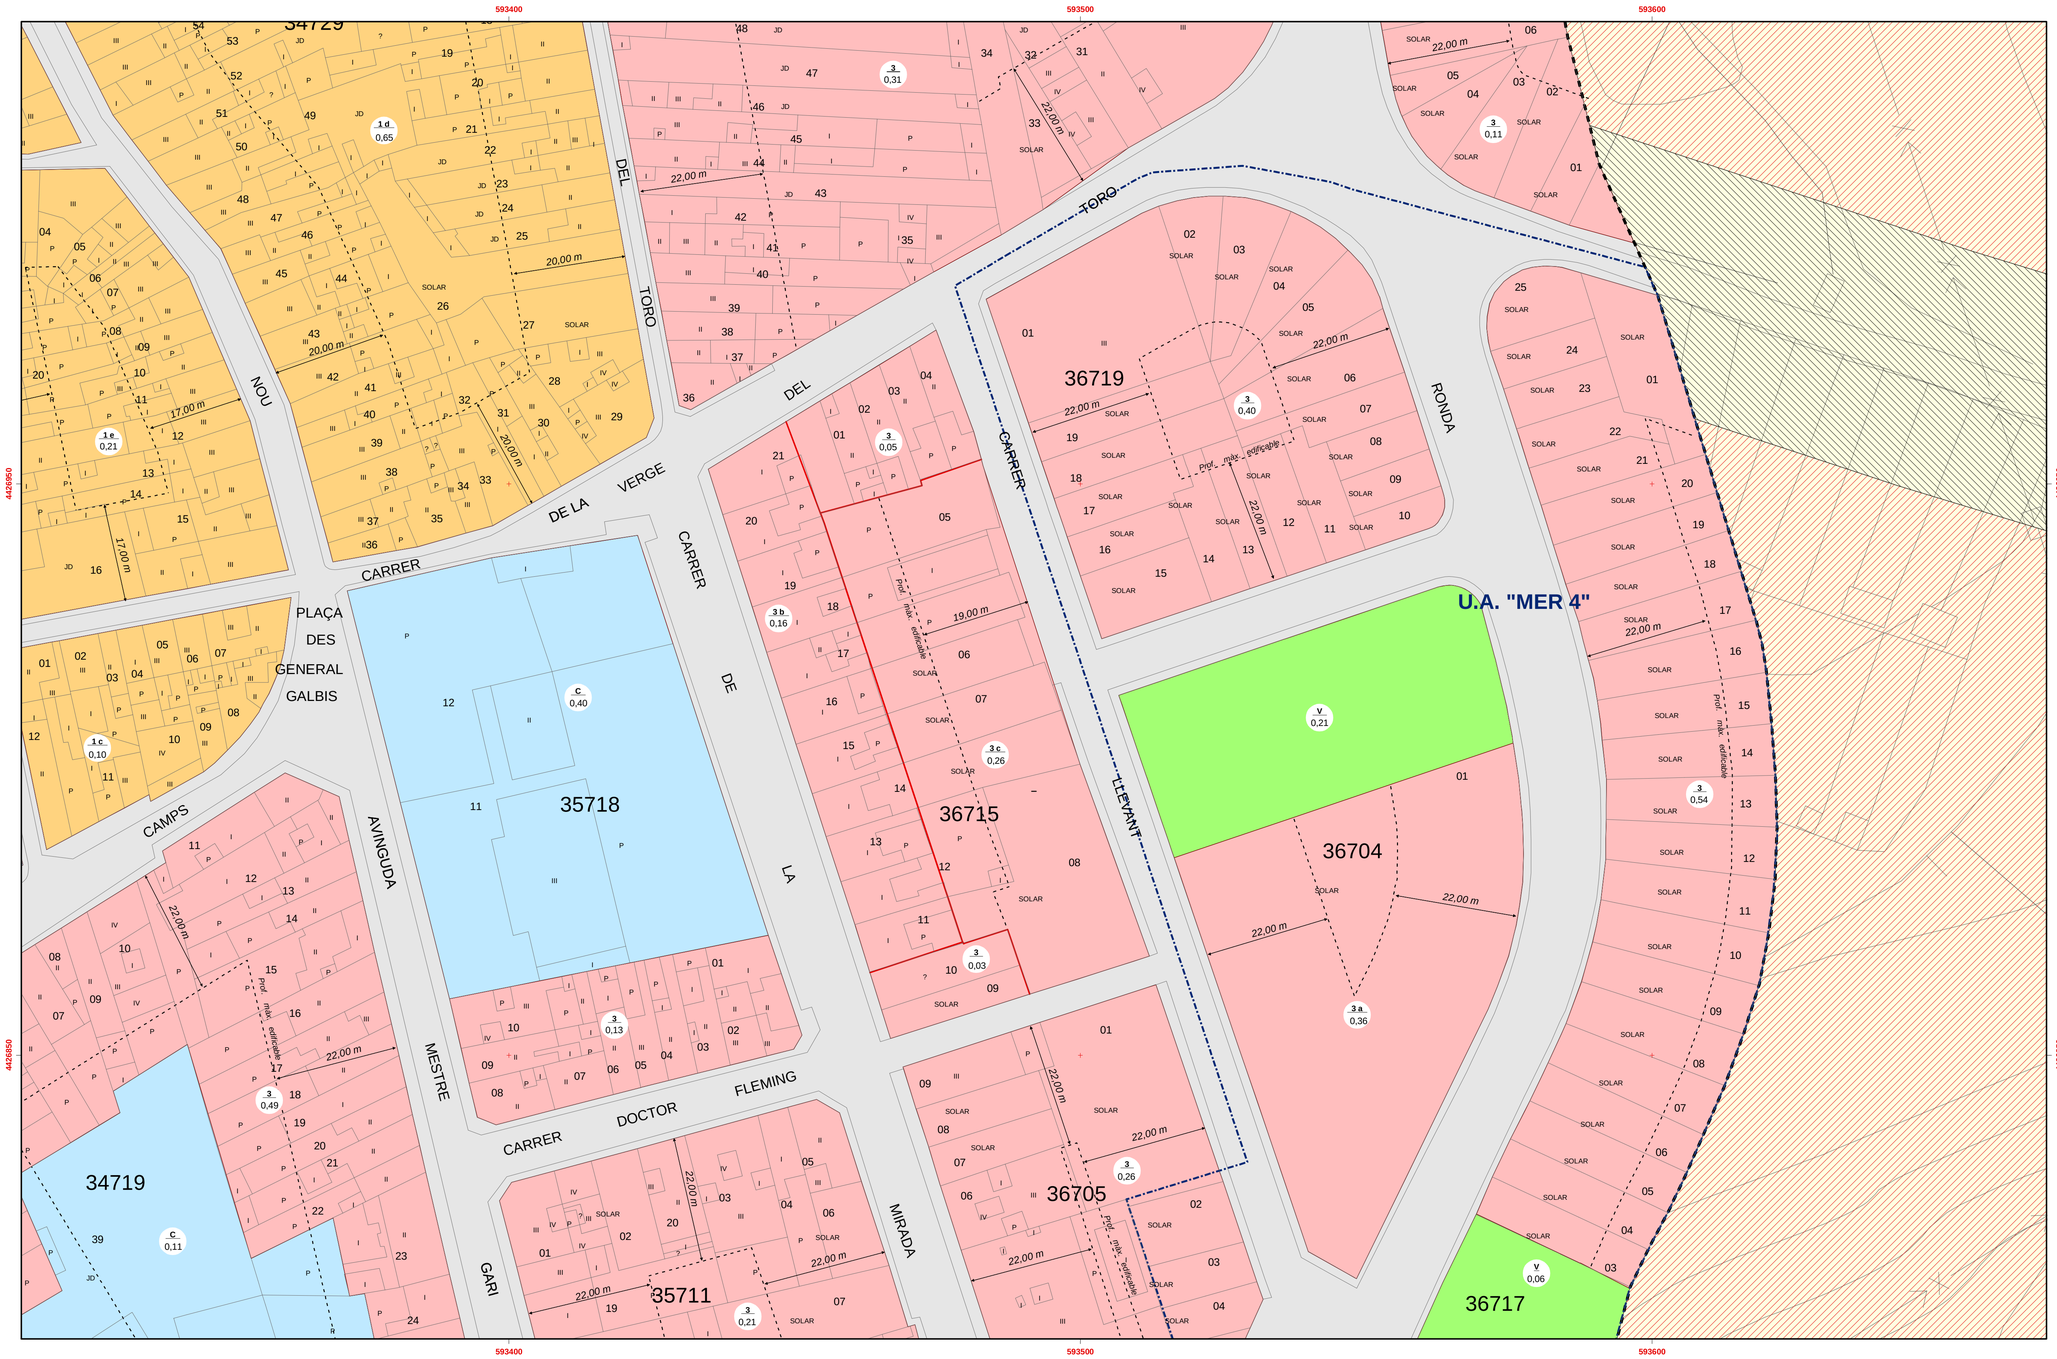

QUALIFICACIONS DEL SÒL URBÀ

Zones

- De conservació de tipologia (1)
- De creixement tradicional (2)
- Eixample (3)
- Ordenació aïllada (4)
- Suburbana (5)
- Residencial oberta (6)
- Industrial comercial (7)
- Equipament privat (8)
- Zona verda (V)
- Zona verda privada (VP)

SISTEMES GENERALS I ALTRES DELIMITACIONS

SISTEMES

- Viari (A)
- Parcs i jardins públics (B)
- Equipaments col·lectius (C)
- Infrastructures tècniques (D)
- Zona portuària (P)
- Sistema General Hidràulic

ALTRES DELIMITACIONS

- Límit del sòl urbà
- Sòl Urbà
- Sòl Urbanitzable
- Unitats d'Actuació (U.A.)
- Profunditat edificable

SÒL RÚSTIC

- Sòl Rústic Comú
- Sòl Rústic Protegit
- Equipaments en rústic
- Àrea de transició (AT)
- Àrees de Protecció Territorial (APT)

AJUNTAMENT DES MERCADAL

MODIFICACIÓ PUNTUAL DE LES NORMES SUBSIDIÀRIES DE PLANEJAMENT I ADAPTACIÓ AL PLA TERRITORIAL INSULAR A L'ÀMBIT DELS NUCLIS DES MERCADAL I FORNELLS

PLÀNOL GUIA:

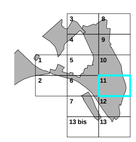

SERIE F : SOL URBÀ

Concepte:

NUCLI TRADICIONAL DES MERCADAL

Plànol núm:

F- 11

Escala 1: 500

GABINET GAMA-GI AMBIENT ALTERRITORIAL
www.gaat.es

Josep Manchado
Geògraf

José Antonio Aguiló
Arquitecte

setembre 2005